
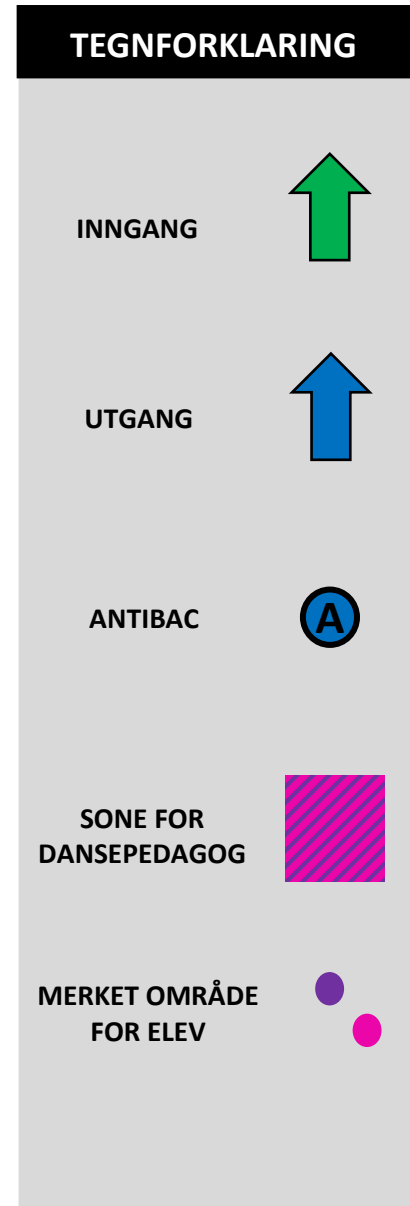


LOKALER FOR HALDEN DANSESKOLE / IDDEVEIEN 27

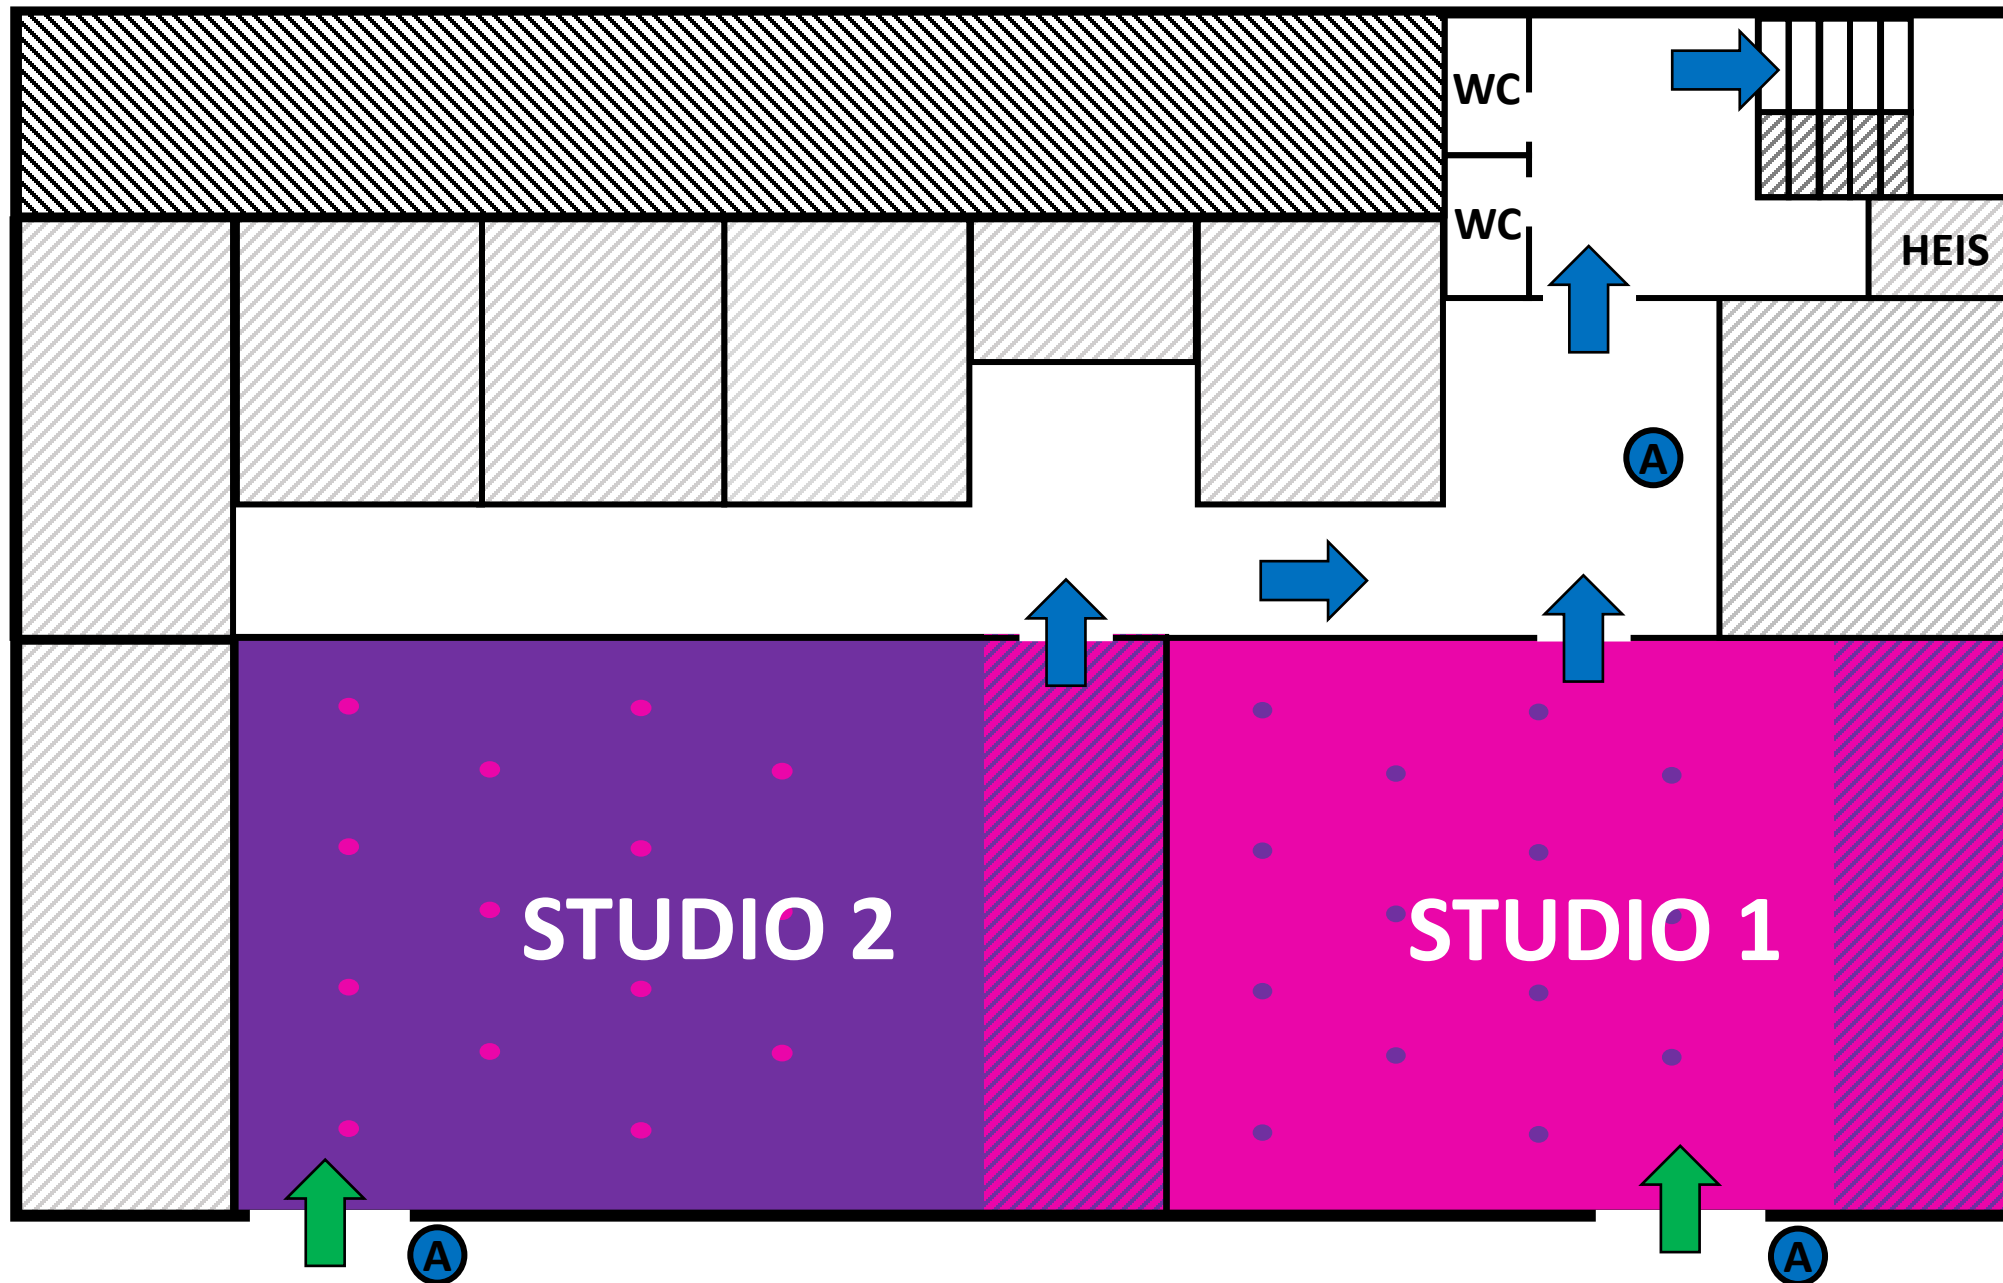

TILTAKSPLAN : SMITTEVERN

HALDEN DANSESKOLE

- **TIMEPLAN** er sendt ut på mail og henges opp ved inngang, her fremkommer det hvilket studio du skal bruke.
- **INNGANG** til studio 1 og 2 er fra utsiden av bygget, øst-siden.
- **UTGANG** etter undervisning blir gjennom bygget, opp en trapp og ut ordn. hovedinngang.
- Det blir plassert ut **ANTIBAC** ved inn- og utgang av begge dansestudio.
- Ved utgangen er det også muligheter å benytte **TOALETTER**, 4 stk i kjelleretg. og 2 stk i 1. etg.
- Det vil være tydelig **SKILTET** for å gjennomføre denne enveis trafikkkløsningen.
- **DANSEPEDAGOGEN** åpner dører før og etter undervisning. Under undervisningen vil dansepedagogen undervise innenfor teipmarkert område foran speilet.
- Alle elever skal holde minst 1 meter **AVSTAND** og ikke berøre hverandre før, under og etter undervisning.
- Elever som har **SYMPTOMER** eller har familiemedlemmer de bor med i risikogruppen møter ikke.